


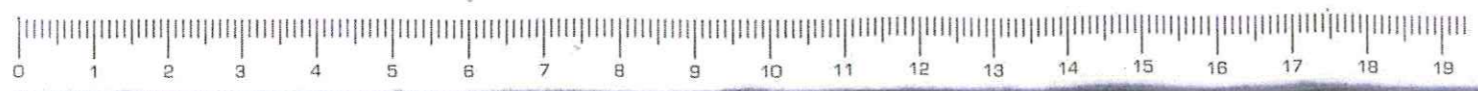

Bygglovhandling
Råsla 1:447, Krokek, Norrköpings kommun
Skala 1:100, objekt nr..... FASADER..... ritn.nr. 02
Köping den 15 november 2006, Nils Nordkvist, arkitekt



Skiftesgårdsarkitekten Nils Nordkvist ab
Arkitekturtriat, annorlunda & spännande hus!