




SKALA 1:100
 10
 5
 0
 1
 2
 3
 4
 5
 6
 7
 8
 9
 10

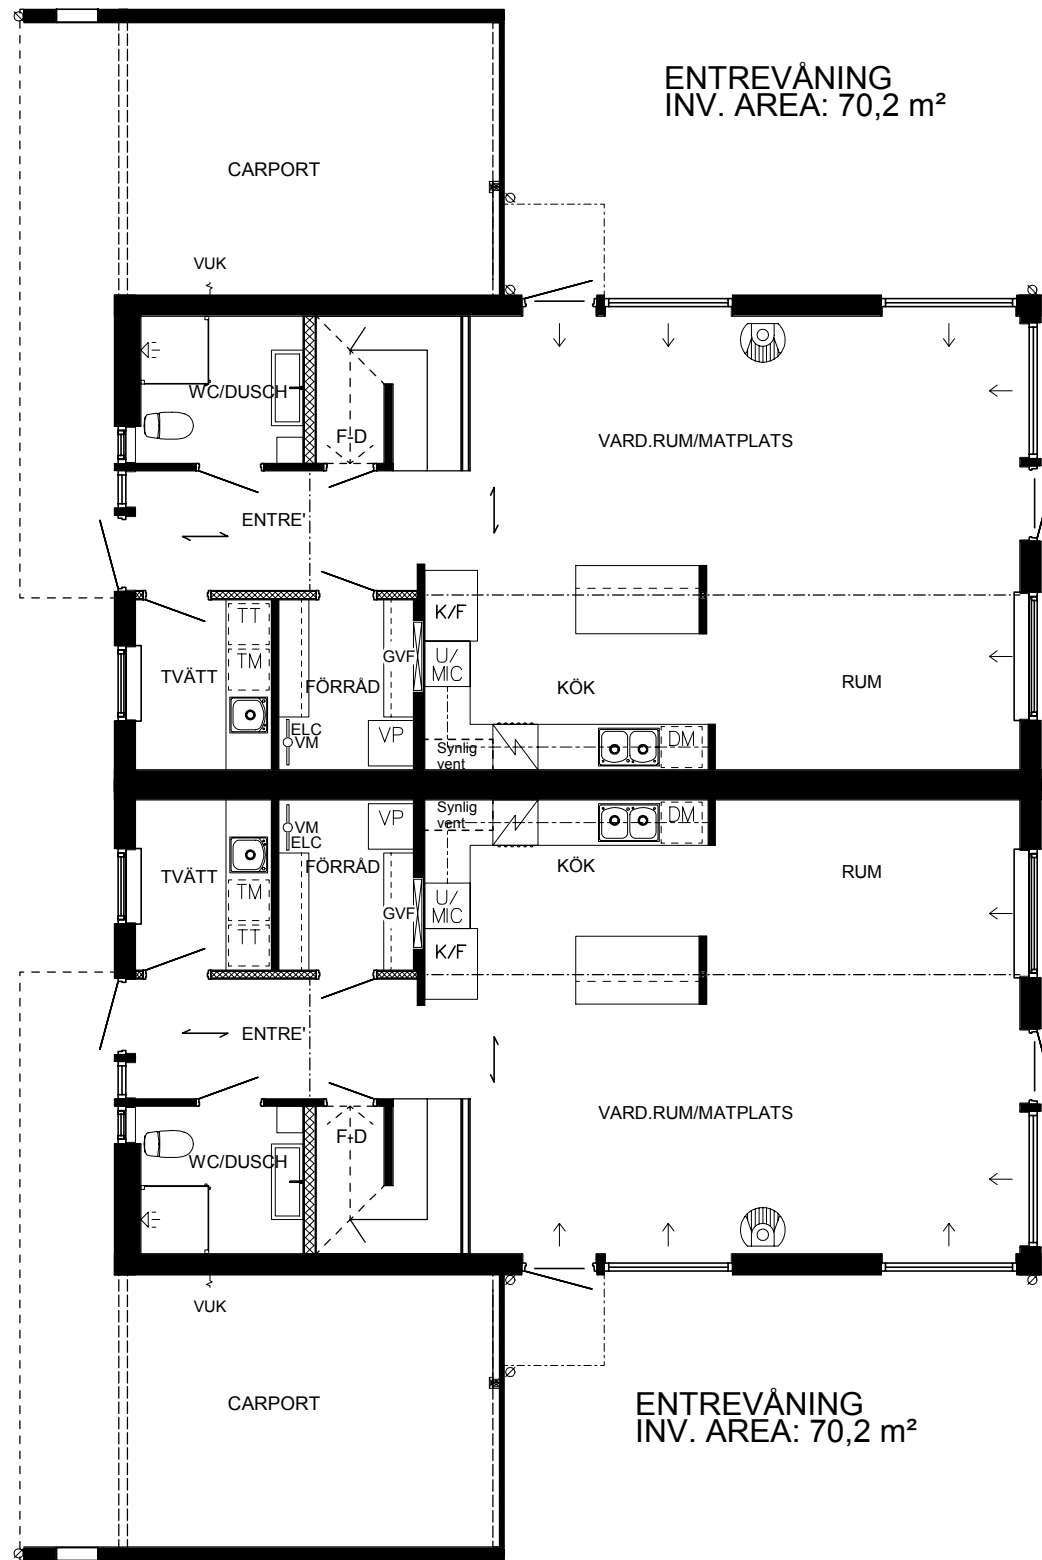

BET.	ANT.	REVIDERINGEN AVSER	URSPRUNGSARKITEKT	DATUM.	SIGN.
STATUS FÖRHANDSKOPIA			Nils Nordkvist		
 Willa Nordic AB Bäckgatan 5 S-570 02 Stockaryd Tel +46 382 181 000 Fax +46 382 200 24 form bygger på funktion			Alla rättigheter till denna ritning tillkommer exklusivt Willa Nordic AB och skyddas av upphovsrättslagen. Ritningen får ej kopieras, ändras, spridas eller på annat sätt användas utan Willa Nordic AB:s skriftliga godkännande.		RITAD PRA
			DATUM 2011-03-10		GRANSKAD
FASTIGHET KULLADAL MALMÖ KOMMUN			CAD NR. KULL1501		
BYGGHERRER			SKALA 1:100		
TYP AV RITNING ENTREPLAN			PROJEKT NR. P0045		
			RITNING NR. A-01		

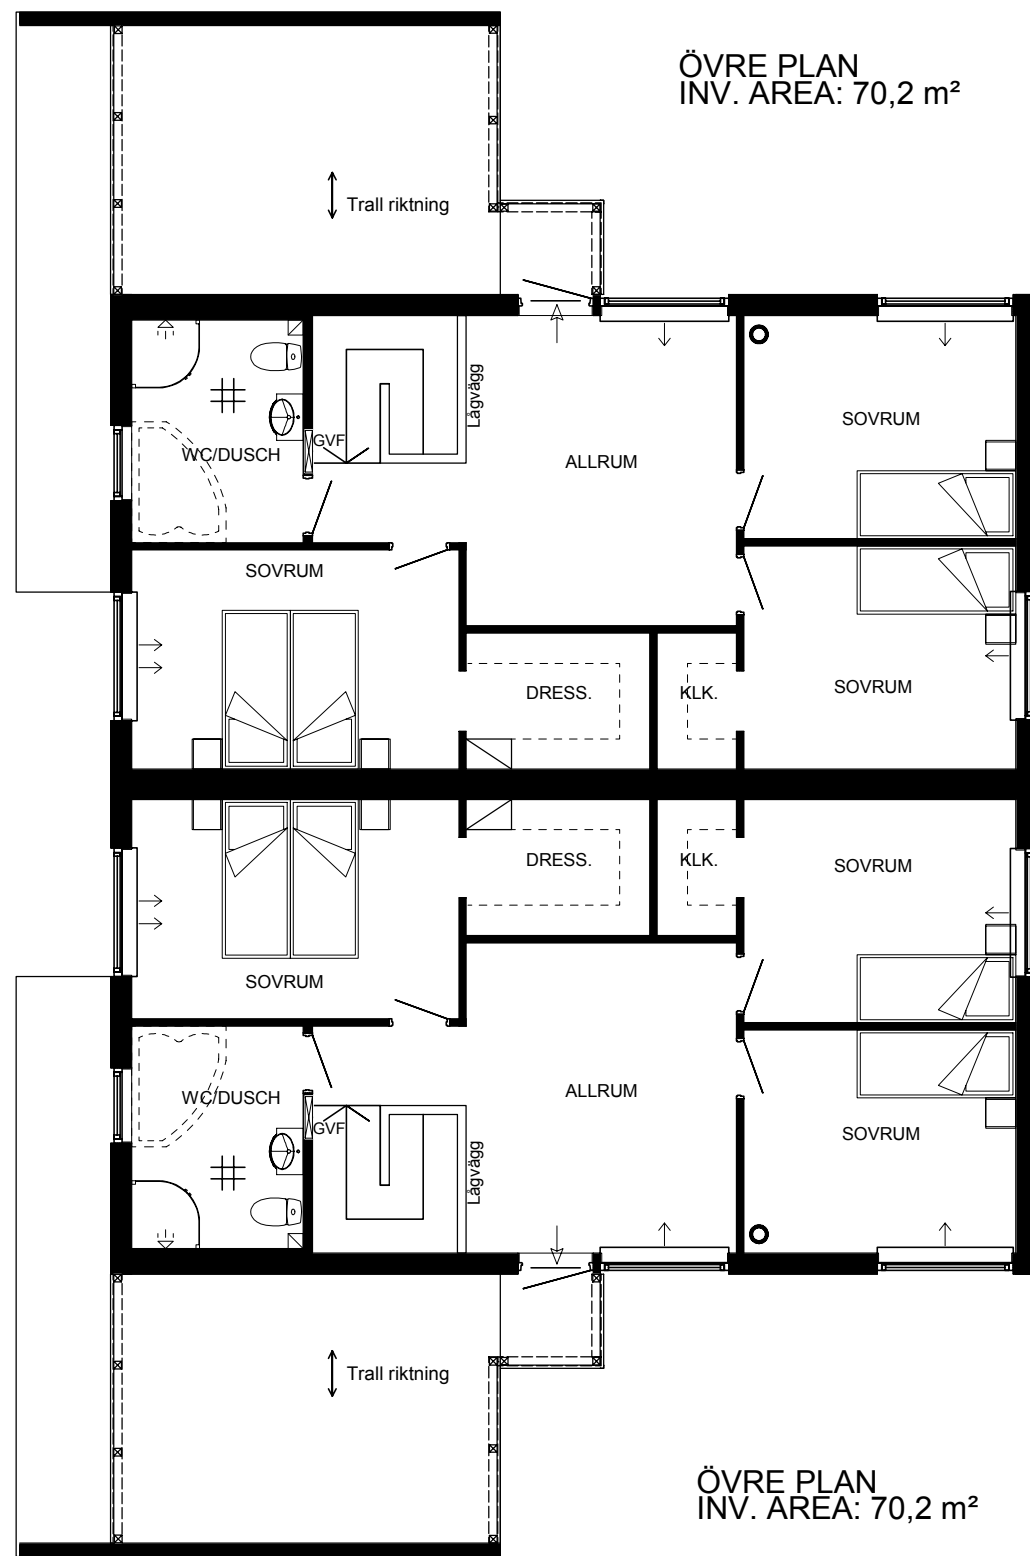

SKALA 1:100
10
5
0
1
2
3
4
5
6
7
8
9
10

BET.	ANT.	REVIDERINGEN AVSER	URSPRUNGSARKITEKT	DATUM.	SIGN.
STATUS FÖRHANDSKOPIA			Nils Nordkvist		
 Willa Nordic AB Bäckgatan 5 S-570 02 Stockaryd Tel +46 382 181 000 Fax +46 382 200 24 form bygger på funktion		Alla rättigheter till denna ritning tillkommer exklusivt Willa Nordic AB och skyddas av upphovsrättslagen. Ritningen får ej kopieras, ändras, spridas eller på annat sätt användas utan Willa Nordic AB:s skriftliga godkännande.		RITAD	GRANSKAD
		DATUM 2011-03-10		CAD NR. KULL1502	
FASTIGHET KULLADAL MALMÖ KOMMUN			SKALA ARK 1:100		
BYGGHERR			PROJEKT NR. P0045		
TYP AV RITNING ÖVRE PLAN			RITNING NR. BET. A-02		